
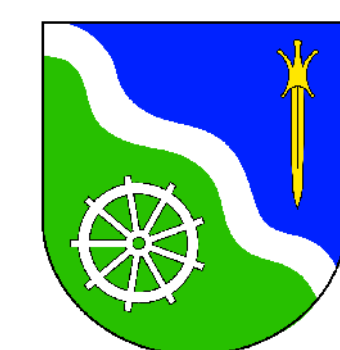


ODŮVODNĚNÍ ÚZEMNÍHO PLÁNU BYSTŘICE

LEGENDA:

STAVY/PLOCHY STABILIZOVANÉ	NÁVRH/PLOCHY ZMĚN	ÚZEMNÍ REZERVA-R	
			HRANICE ÚZEMNÍCH JEDNOTEK A PLOCH
			Hranice řešeného území
			Hranice katastrálního území
			Hranice zastavěného území k 12. 10. 2015
			Hranice zastavěných ploch (Z) a ploch přestavby (P)
PLOCHY S ROZDÍLNÝM ZPŮSOBEM VYUŽITÍ			
BH			Plochy bydlení - v bytových domech
BV	BV	(BV)	Plochy bydlení - v rodinných domech - venkovské
OV	OV		Plochy občanského vybavení - veřejná infrastruktura
OM			Plochy občanského vybavení - komerční zařízení malá a střední
OS			Plochy občanského vybavení - tělovýchovná a sportovní zařízení
OH			Plochy občanského vybavení - hřbitovy
VL	VL		Plochy výroby a skladování - lehký průmysl
VD	VD		Plochy výroby a skladování - drobná a řemeslná výroba
VZ			Plochy výroby a skladování - zemědělská výroba
ZP			Plochy zeleně - přírodního charakteru
ZS			Plochy zeleně - soukromá a vyhrazená
ZV			Plochy veřejných prostranství - veřejná zeleň
PV			Plochy veřejných prostranství
DS	DS		Plochy dopravní infrastruktury - silniční
W			Plochy vodní a vodohospodářské
NZ			Plochy zemědělské
NL			Plochy lesní
NP			Plochy přírodní
NSpZ			Plochy smíšené nezastavěného území - přírodní, zemědělské
KONCEPCE TECHNICKÉ INFRASTRUKTURY			
Elektrické vedení VN 35kV			
Trafostanice			
Vodovodní řad			
Čistírna odpadních vod			
Kanalizace			
STL plynovod			
Radioreléová trasa			
Komunikační vedení			
LIMITY VYUŽITÍ A HODNOTY ÚZEMÍ			
Lokální biocentrum			
Lokální biokoridor			
Interakční prvek			
Plochy PUPFL			
Pásmo 50 m od hranice PUPFL			
Ochranné pásmo silnice			
Ochranné pásmo elektrorozvodů			
Vzdušný prostor pro létání v malých a přileženných výškách			
Ochranné pásmo přehledových systémů (OP RLP)			
Ochranné pásmo radioreléové trasy			
Ochranné pásmo komunikačního vedení			
Ložisko nerostných surovin - prognózní zdroj			
Sesuvné území aktivní - plocha / bod			
Sesuvné území potenciální			
Drobné vodní toky bez samostatné parcely v KN, včetně zatrubněných			
Investice do půdy (mellorace) / hlavní odvodňovací zařízení			
Nemovitá kulturní památka			
Památka místního významu			
Krajinářský kompoziční prvek - barokní komponovaná krajina Mariánská zahrada			
Značená turistická trasa			
Místo významného výhledu			
VEŘEJNĚ PROSPĚŠNÉ STAVBY, OPATŘENÍ A ASANACE			
VT1 Technická infrastruktura - čistírna odpadních vod (ČOV) vč. příjezdové komunikace			

Celé řešené území je územím s archeologickými nálezmi, oblastí krajinného rázu Čidliňsko a specifickou oblastí nadmístního významu NSO3 Jičínsko.

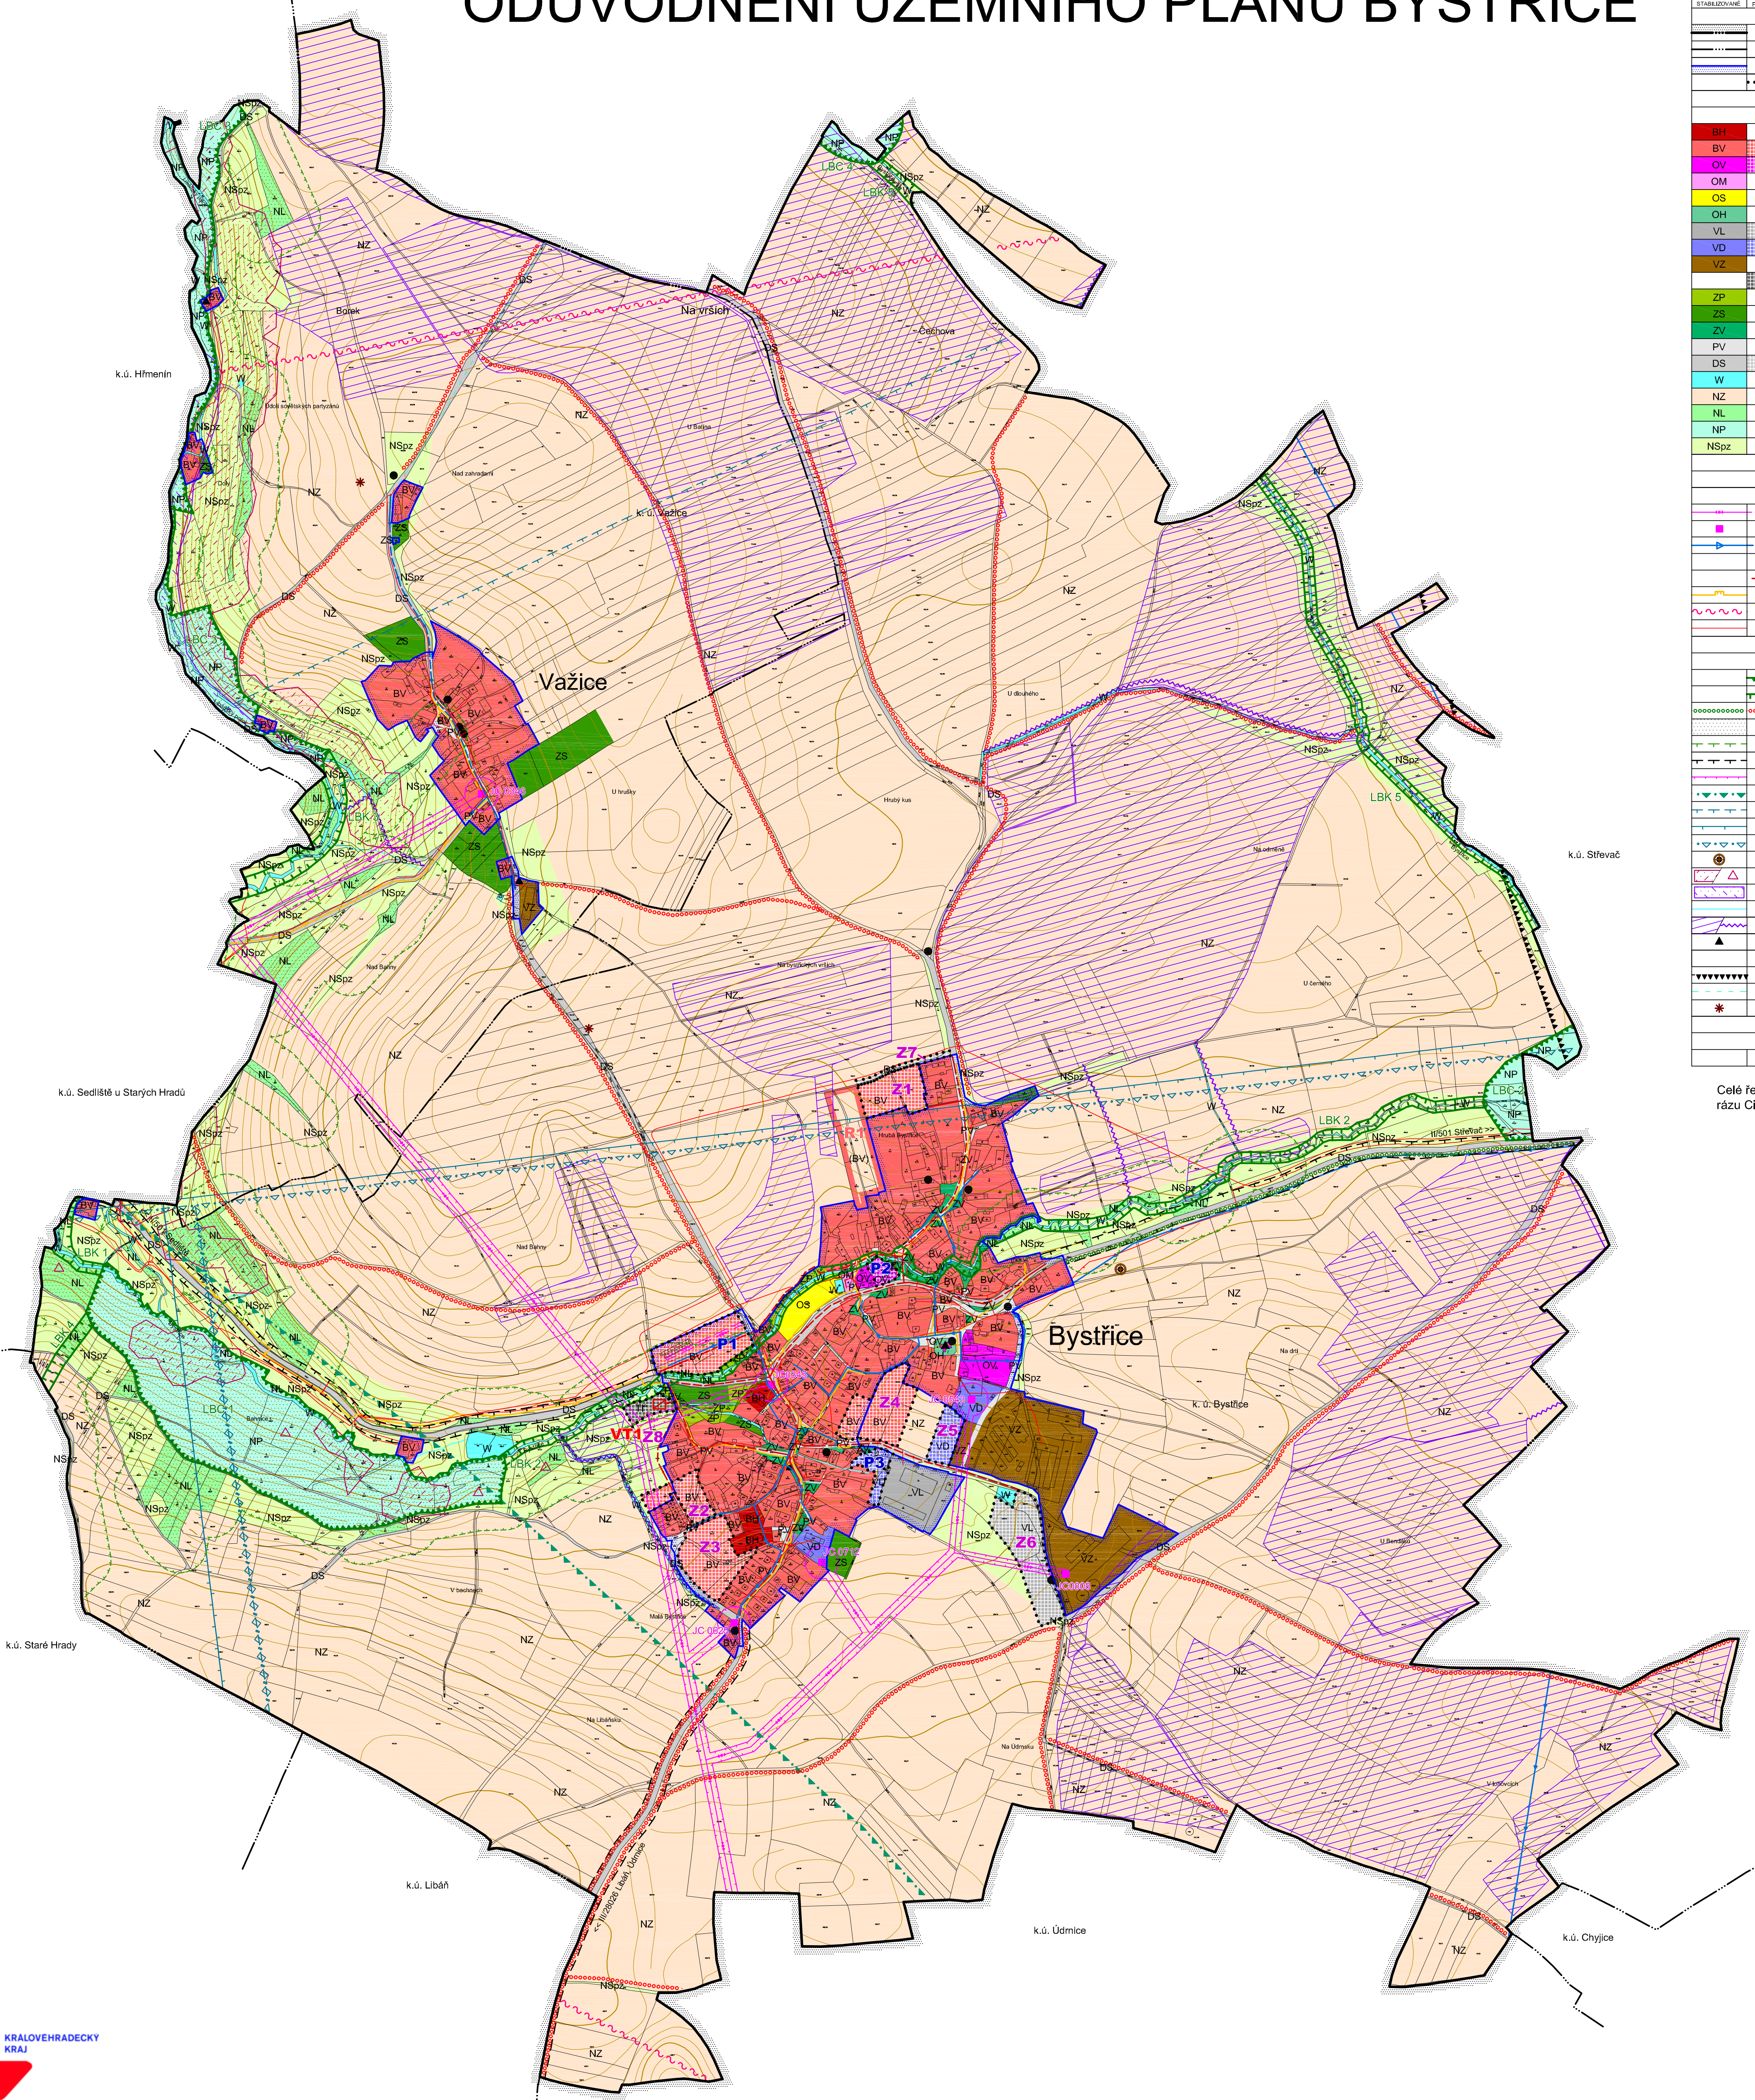

ODŮVODNĚNÍ ÚZEMNÍHO PLÁNU BYSTŘICE KOORDINAČNÍ VÝKRES

1

Projektant:	REGIO, projektový ateliér s.r.o.		
Autorský kolektiv:	Ing. arch. Jana Šejvlíková, Ing. Zlata Macháčová, RNDr. Lukáš Zemánek, Ph.D., Jan Harčarik, Pavel Kupka, Lucie Hostáková, Ing. Zuzana Baladová		
Objednatel:	Obec Bystřice	Návrh:	Listopad 2015
Měřítko:	1 : 5 000	Vydání ÚP:	



Realizováno za finanční podpory Královéhradeckého kraje