
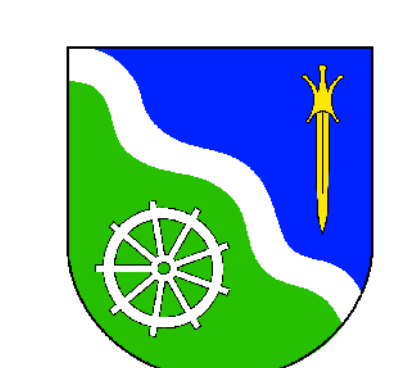


ÚZEMNÍ PLÁN BYSTŘICE

LEGENDA:

STAV/PLOCHY STABILIZOVANÉ	NÁVRH/PLOCHY ZMĚN	ÚZEMNÍ REZERVA - R	
			HRANICE ÚZEMNÍCH JEDNOTEK A PLOCH
			Hranice řešeného území
			Hranice katastrálního území
			Hranice zastavěného území k 12. 10. 2015
			Hranice zastavěných ploch (Z) a ploch přestavby (P)
PLOCHY S ROZDÍLNÝM ZPŮSOBEM VYUŽITÍ			
BH			Plochy bydlení - v bytových domech
BV	BV	(BV)	Plochy bydlení - v rodinných domech - venkovské
OV	OV		Plochy občanského vybavení - veřejná infrastruktura
OM			Plochy občanského vybavení - komerční zařízení malá a střední
OS			Plochy občanského vybavení - tělovýchovná a sportovní zařízení
OH			Plochy občanského vybavení - hřiškovy
VL	VL		Plochy výroby a skladování - lehký průmysl
VD	VD		Plochy výroby a skladování - drobná a řemeslná výroba
VZ			Plochy výroby a skladování - zemědělská výroba
ZP			Plochy zeleně - přírodního charakteru
ZS			Plochy zeleně - soukromá a vyhrazená
ZV			Plochy veřejných prostranství - veřejná zeleň
PV			Plochy veřejných prostranství
DS	DS		Plochy dopravní infrastruktury - silniční
W			Plochy vodní a vodohospodářské
NZ			Plochy zemědělské
NL			Plochy lesní
NP			Plochy přírodní
NSpZ			Plochy smíšené nezastavěného území - přírodní, zemědělské
KONCEPCE TECHNICKÉ INFRASTRUKTURY			
			Elektrické vedení VN 35kV
			Vodovodní řád
			Čistota odpadních vod
			Kanalizace
LIMITY VYUŽITÍ A HODNOTY ÚZEMÍ			
			Lokální biocentrum
			Lokální biokoridor
			Interakční prvek
			Památkový význam
VEŘEJNĚ PROSPĚŠNÉ STAVBY, OPATŘENÍ A ASANACE			
			Technická infrastruktura - čistota odpadních vod (ČOV) vč. příjezdové komunikace

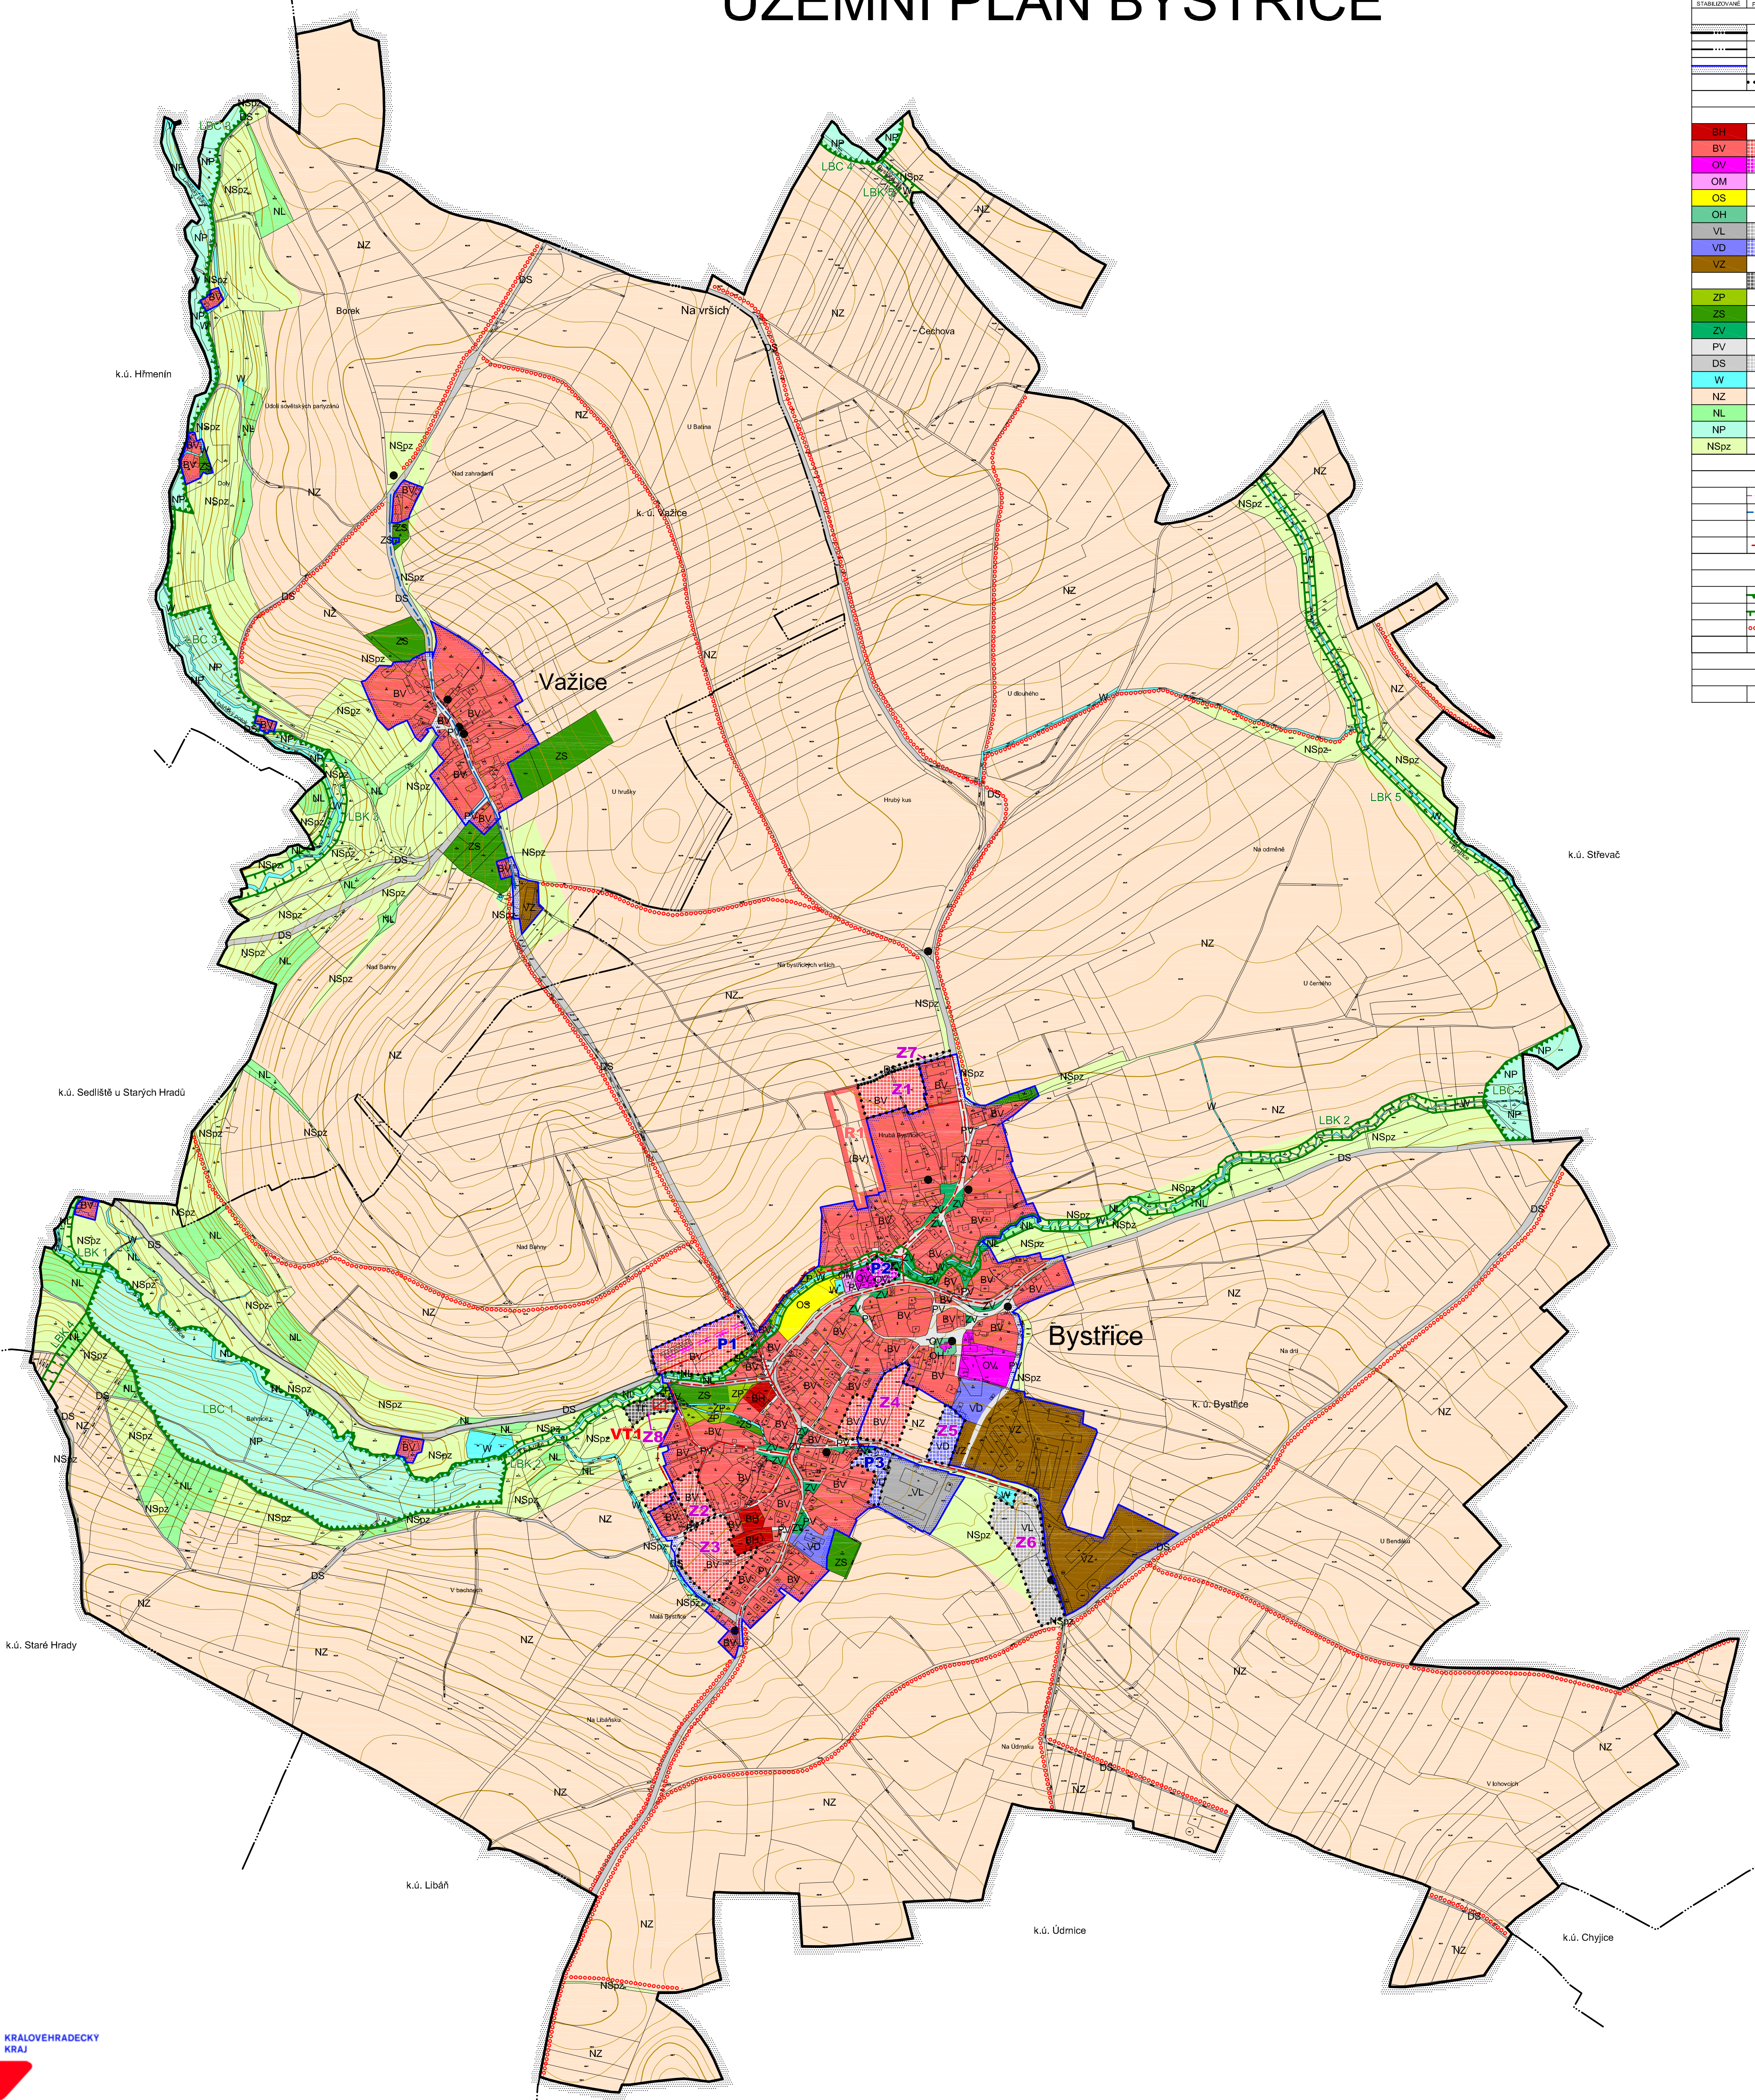

ÚZEMNÍ PLÁN BYSTŘICE
HLAVNÍ VÝKRES

Projektant:
REGIO, projektový ateliér s.r.o.

Autorský kolektiv:
Ing. arch. Jana Šejvlíková, Ing. Zlata Macháčková, RNDr. Lukáš Zemánek, Ph.D.
Jan Harčarik, Pavel Kupka, Lucie Hostáková, Ing. Zuzana Baladová

Objednatel:
Obec Bystřice

Návrh:
Listopad 2015

Měřítko:
1 : 5 000

Vydání ÚP: